


PLAN DE AMPLASAMENT
al trotuarelor și spațiilor pietonale din satul Răducăneni care trec în
domeniul public al Comunei Răducăneni și în
administrarea Consiliului Local al Comunei Răducăneni, județul Iași

Suprafață totală = 12.388,13 m.p.

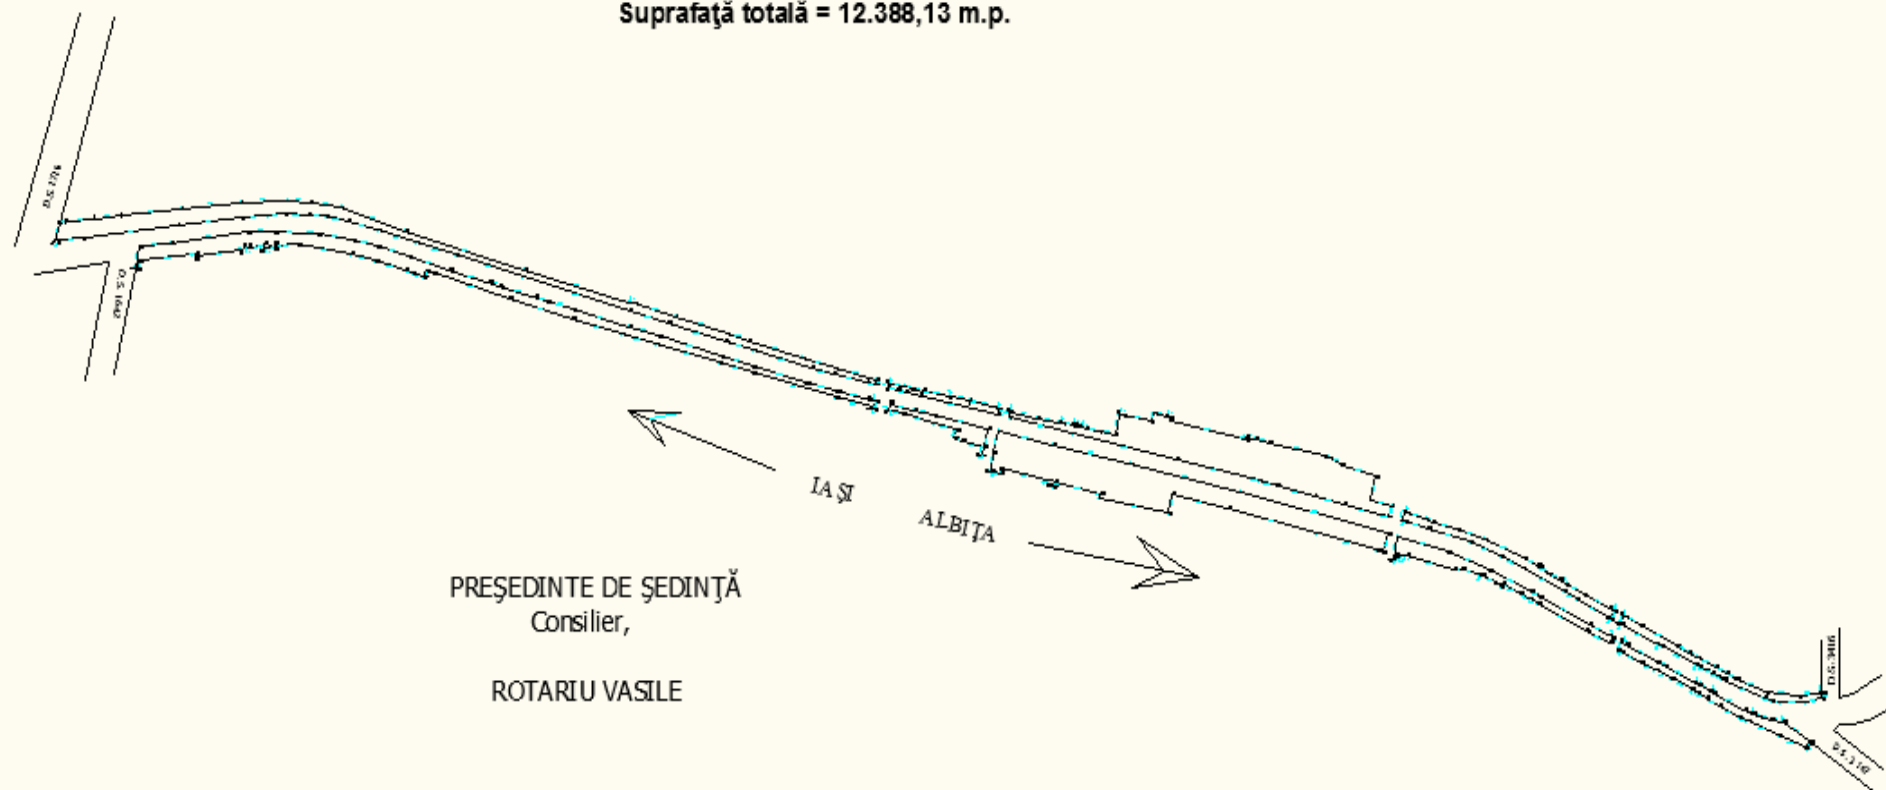

PREȘEDINTE DE ȘEDINȚĂ
Consilier,

ROTARIU VASILE

Contrasemnează,
Secretarul comunei

Bumbaru Cătălin